

ΕΦΗΜΕΡΙΣ ΤΗΣ ΚΥΒΕΡΝΗΣΕΩΣ
ΤΗΣ ΕΛΛΗΝΙΚΗΣ ΔΗΜΟΚΡΑΤΙΑΣ

ΑΘΗΝΑ 2 ΙΟΥΝΙΟΥ 1989	ΤΕΥΧΟΣ ΤΕΤΑΡΤΟ	ΑΡΙΘΜΟΣ ΦΥΛΛΟΥ 338

ΠΟΛΕΟΔΟΜΙΑ

ΔΙΑΤΑΓΜΑΤΑ

Καθορισμός ζώνης οικιστικού ελέγχου, κατωτάτου ορίου κατάτμησης και λοιπών όρων και περιορισμών δόμησης στην εκτός εγκεκριμένου σχεδίου και εκτός ορίων οικισμών προϋφισταμένων του έτους 1923 περιοχή του δήμου Βέροιας (ν. Ημαθίας).

**Ο ΠΡΟΕΔΡΟΣ
ΤΗΣ ΕΛΛΗΝΙΚΗΣ ΔΗΜΟΚΡΑΤΙΑΣ**

Έχοντας υπόψη:

1. Τις διατάξεις της παρ. 1 του άρθρου 29 του ν. 1337/83 «Επέκταση των πολεοδομικών σχεδίων, οικιστική ανάπτυξη και σχετικές ρυθμίσεις» (Α' 33) όπως τροποποιήθηκε με την παρ. 14 του άρθρου 8 του ν. 1512/85 «Τροποποίηση και συμπλήρωση πολεοδομικών διατάξεων, ρύθμιση συναφών θεμάτων και θεμάτων του Ταμείου Νομικών (Α'4).

2. Τις διατάξεις της παρ. 1 του άρθρου 23 του ν. 1558/85 «Κυβέρνηση και Κυβερνητικά Όργανα» (Α' 137).

3. Την υπ' αριθ. 314/88 γνωμοδότηση του δημοτικού συμβουλίου Βέροιας.

4. Τις υπ' αριθ. 1/πρακτ. 80/85, 4/πρακτ. 10/86 και 2/πρακτ. 14/88 γνωμοδοτήσεις του Συμβουλίου Χωροταξίας, Οικισμού και Περιβάλλοντος ν. Βέροιας.

5. Την υπ' αριθ. 189/89 γνωμοδότηση του Συμβουλίου της Επικρατείας, με πρόταση του Υπουργού Περιβάλλοντος, Χωροταξίας και Δημοσίων Έργων, αποφασίζουμε:

Άρθρο 1.

Καθορίζεται ζώνη οικιστικού ελέγχου (ΖΟΕ) στην εκτός σχεδίου και εκτός ορίων οικισμών προϋφισταμένων του έτους 1923 περιοχή του δήμου Βέροιας (ν. Ημαθίας) όπως το όριο της ζώνης φαίνεται με κόκκινη γραμμή στο σχετικό πρωτότυπο διάγραμμα σε κλίμακα 1:25.000 που θεωρήθηκε από τον Προϊστάμενο της Διεύθυνσης Τοπογραφικών Εφαρμογών με την υπ' αριθ. 30150/89 πράξη του και που συντοπτικό του αντίτυπο δημοσιεύεται με το παρόν διάταγμα .

Ειδικότερα το όριο της ζώνης ορίζεται από:

– Το σημείο Α στον άξονα Βέρειας – Πατρίδας στην συμβολή του με αγροτικό δρόμο.

– Το σημείο Β που ο παραπάνω αγροτικός δρόμος κάμπτεται από γωνία 90°.

– Το σημείο Γ που ο αγροτικός δρόμος συμβάλει με το άξονα Βέροιας – Λαζοχωρίου.

– Το σημείο Δ στην συμβολή του δρόμου Λαζοχωρίου – Ταγαροχωρίου με αγροτικό δρόμο.

– Το σημείο Ε στη συμβολή δύο αγροτικών δρόμων νότια οικισμού Ταγαροχωρίου.

– Το σημείο Ζ στην τομή των διοικητικών ορίων του δήμου Βέροιας με αγροτικό δρόμο νότια του οικισμού Ταγαροχωρίου.

– Το σημείο Η στην τομή των διοικητικών ορίων του δήμου Βέροιας με αρδευτική τάφρο βορειοδυτικά του οικισμού Μέσης.

– Το σημείο Θ στην τομή των διοικητικών ορίων του δήμου Βέροιας με αρδευτική τάφρο νοτιοδυτικά του οικισμού Μέσης.

– Το σημείο Ι στην τομή των διοικητικών ορίων του δήμου Βέροιας με αγροτικό δρόμο νότια του οικισμού Βέροιας.

– Το σημείο Κ στην συμβολή δύο αγροτικών δρόμων νότια του οικισμού Βέροιας.

– Το σημείο Λ σε στροφή αγροτικού δρόμου.

– Το σημείο Μ στην τομή των διοικητικών ορίων του δήμου Βέροιας με εθνική οδό προς Κοζάνη.

– Το σημείο Ν στην επαφή των διοικητικών ορίων του δήμου Βέροιας με στροφή του δρόμου Βέροιας – Κομνήνειου.

– Το σημείο Ξ στην κάμψη κατά 90° των διοικητικών ορίων του δήμου Βέροιας βορειοδυτικά του οικισμού της Βέροιας.

Άρθρο 2.

Μέσα στη Ζ.Ο.Ε. καθορίζονται κατά περιοχές που φαίνονται με στοιχεία 1, 2, 3, 4, 5, 6, 7, 7α και 1 στο σχετικό πρωτότυπο διάγραμμα σε κλίμακα 1:10.000 που θεωρήθηκε από τον Προϊστάμενο της Διεύθυνσης Τοπογραφικών Εφαρμογών με την υπ' αριθ. /89 πράξη του και που συνοπτικό του αντίτυπο δημοσιεύεται με το παρόν διάταγμα, κατώτατο όριο κατάτμησης, χρήσεις γης και όροι και περιορισμοί δόμησης όπως στο επόμενο άρθρο.

Άρθρο 3.

Α. Περιοχές με στοιχείο 1.

1. Καταλαμβάνουν την ανατολική και βόρεια πλευρά του οικισμού.

2α. Το κατώτατο όριο κατάτμησης και αρτιότητας των γηπέδων ορίζεται σε οκτώ (8) στρέμματα.

β. Κατά παρέκκλιση θεωρούνται άρτια και οικοδομήσιμα τα γήπεδα εφόσον έχουν: βα) ελάχιστο εμβαδόν τέσσερα (4) στρέμματα κατά τη δημοσίευση του παρόντος διατάγματος και ββ) τα ελάχιστα όρια αρτιότητας κατά τις αντίστοιχες ημερομηνίες όπως ορίζονται με τις διατάξεις της παρ. 2 του άρθρου 1 του από 24.5.85 π.δ/τος (Δ' 270).

3. Στις περιοχές αυτές επιτρέπονται οι χρήσεις:

- κατοικίας
- γεωργικών αποθηκών
- θερμοκηπίων
- αντλητικών εγκαταστάσεων
- υδατοδεξαμενών
- φρεάτων
- κτιρίων κοινής ωφέλειας (δημοσίων ή δημοτικών)

4. Οι όροι και περιορισμοί δόμησης των παραπάνω χρήσεων καθορίζονται ως εξής:

α. Μέγιστη συνολική επιφάνεια ορόφων των κτιρίων των κατοικιών ογδόντα (80) τ.μ. και μέγιστο επιτρεπόμενο ύφος αυτών τέσσερα (4) μέτρα μετρούμενο από το φυσικό έδαφος.

β. Μέγιστη συνολική επιφάνεια ορόφων των κτιρίων των γεωργικών αποθηκών πενήντα (50) τ.μ.

γ. Για τους λοιπούς όρους και περιορισμούς δόμησης των παραπάνω

χρήσεων (εκτός των κτιρίων κοινής ωφελείας) εφαρμόζονται κατά χρήση οι διατάξεις των από 6.10.78 (Δ' 538) και 24.5.85 (Δ' 270) π. δ/των όπως ισχύουν.

5. Κατ' εξαίρεση της προηγουμένης παραγράφου 3 επιτρέπεται η επέκταση των υφισταμένων βιομηχανιών – βιοτεχνιών με την προϋπόθεση ότι δεν θα μεταπίπτουν σε δυσμενέστερη κατηγορία όχλησης. Επίσης απαγορεύεται η αλλαγή της χρήσης τους από αυτή για την οποία εκδόθηκε η αρχική άδεια λειτουργίας.

Β. Περιοχές με στοιχείο 2

1. Οι περιοχές αυτές χωροθετούνται δυτικά της περιοχής 4, βόρεια και δυτικά του Εργοχωρίου, νότια του Πανοράματος και νότια της πόλης.

2α. Το κατώτατο όριο κατάτμησης και αρτιότητας των γηπέδων ορίζεται σε έξι (6) στρέμματα.

β. Κατά παρέκκλιση θεωρούνται άρτια και οικοδομήσιμα τα γήπεδα εφόσον έχουν: βα) ελάχιστον εμβαδόν τέσσερα (4) στρέμματα κατά τη δημοσίευση του παρόντος διατάγματος και ββ) τα ελάχιστα όρια αρτιότητας κατά τις αντίστοιχες ημερομηνίες όπως ορίζονται με τις διατάξεις της παρ. 2 του άρθρου 1 του από 24.5.85 π.δ/τος (Δ' 270).

γ. Για τις οργανωμένες τουριστικές κατασκηνώσεις (κάμπινγκ) η αρτιότητα ορίζεται σε οκτώ (8) στρέμματα.

3. Στις περιοχές αυτές επιτρέπονται οι χρήσεις:
- κατοικιών
- τουριστικών εγκαταστάσεων
- γεωργικών αποθηκών
- δεξαμενών
- θερμοκηπίων
- αντλητικών εγκαταστάσεων
- υδατοδεξαμενών
- φρεάτων
- γραφείων – καταστημάτων
- κτιρίων κοινής ωφελείας (δημοσίων ή δημοτικών)

4. Οι όροι και περιορισμοί δόμησης των παραπάνω χρήσεων (εκτός των κτιρίων κοινής ωφελείας) είναι οι αναφερόμενοι κατά χρήση στα από 6.10.78 (Δ' 538) και από 24.5.85 (Δ' 270) π.δ/τα όπως ισχύουν.

Γ. Περιοχή με στοιχείο 3

Η περιοχή αυτή αποτελείται από δασικές εκτάσεις, οι οποίες υπόκεινται στους περιορισμούς του ν. 998/79 (Α' 289) και χωροθετείται δυτικά της πόλης.

Δ. Περιοχές με στοιχείο 4

1. Οι περιοχές αυτές περιβάλλουν την κοίτη του ποταμού Τριπόταμου (100 μέτρα εκατέρωθεν) καθώς και τον Προφήτη Ηλία και το Λιανοβρόχι.

2α. Το κατώτατο όριο κατάτμησης και αρτιότητας των γηπέδων ορίζεται σε τέσσερα (4) στρέμματα.

β. Κατά παρέκκλιση θεωρούνται άρτια και οικοδομήσιμα τα γήπεδα εφόσον έχουν τα ελάχιστα όρια αρτιότητας κατά τις αντίστοιχες ημερομηνίες, όπως ορίζονται με τις διατάξεις της παρ. 2 του άρθρου 1 του από 24.5.85 π.δ/τος (Δ' 270).

γ. Για τις οργανωμένες τουριστικές κατασκηνώσεις (κάμπινγκ) η αρτιότητα ορίζεται σε οκτώ (8) στρέμματα.

3. Στις περιοχές αυτές επιτρέπονται οι χρήσεις:
- κατοικίας
- τουριστικών εγκαταστάσεων (μεγίστης δυναμικότητας 100 κλίνες ανά μονάδα).
- γεωργικών αποθηκών
- αντλητικών εγκαταστάσεων
- υδατοδεξαμενών
- φρεάτων
- εγκαταστάσεων αναψυχής
- δεξαμενών

4. Οι όροι και περιορισμοί δόμησης των παραπάνω χρήσεων καθορίζονται ως εξής:

α. Μέγιστη συνολική επιφάνεια ορόφων των κτιρίων των κατοικιών εκατόν είκοσι (120) τ.μ. και μέγιστο επιτρεπόμενο ύφος αυτών επτά και μισό (7,5) μέτρα.

Επιβάλλεται η κατασκευή στέγης με μέγιστο επιτρεπόμενο ύφος αυτής 1,20 μ.

β. Μέγιστη συνολική επιφάνεια ορόφων των κτιρίων των γεωργικών αποθηκών: πενήντα (50) τ.μ.

γ. Απόσταση κτιρίων από την όχθη του ποταμού Τριπόταμου τριάντα (30) μέτρα τουλάχιστον.

5. Για τους λοιπούς όρους και περιορισμούς δόμησης των παραπάνω χρήσεων εφαρμόζονται κατά χρήση οι διατάξεις των από 6.10.78 (Δ' 538) και από 24.5.85 (Δ' 270) π.δ/των, όπως ισχύουν.

Ε. Περιοχές με στοιχείο 5

1. Οι περιοχές αυτές βρίσκονται βορειοανατολικά του οικισμού, σε επαφή προς βορρά του άξονα Θεσσαλονίκης – Βέροιας και του ποταμού Τριπόταμου.

2α. Το κατώτατο όριο κατάτμησης και αρτιότητας των γηπέδων ορίζεται σε τέσσερα (4) στρέμματα.

β. Κατά παρέκκλιση θεωρούνται άρτια και οικοδομήσιμα τα γήπεδα εφόσον έχουν τα ελάχιστα όρια αρτιότητας κατά τις αντίστοιχες ημερομηνίες, όπως ορίζονται με τις διατάξεις της παρ. 2 του άρθρου 1 του από 24.5.85 π.δ/τος (Δ' 270).

3α. Στις περιοχές αυτές επιτρέπονται οι χρήσεις:
- βιομηχανιών – βιοτεχνιών χαμηλής όχλησης
- αποθηκών
- γραφείων
- καταστημάτων
- εγκαταστάσεων σταθμού φορτηγών και TIR
- εγκαταστάσεων χονδρεμπορίου
- εγκατατάσεων μέσων μαζικών μεταφορών
- εγκαταστάσεων ψυγείων
- κτιρίων κοινής ωφελείας (δημοσίων ή δημοτικών).

β. Οι υπάρχουσες εγκαταστάσεις σιδηροδρομικού σταθμού, τελωνείου και στρατοπέδου παραμένουν.

4. Οι όροι και περιορισμοί δόμησης των παραπάνω χρήσεων (εκτός των κτιρίων κοινής ωφελείας) είναι οι αναφερόμενοι κατά χρήση στα από 6.10.78 (Δ' 538) και από 24.5.85 (Δ' 270) π.δ/τα, όπως ισχύουν.

5α. Επιτρέπεται η επέκταση των υφισταμένων βιομηχανιών – βιοτεχνιών μέσης όχλησης με την προϋπόθεση ότι δεν θα μεταπίπτουν σε δυσμενέστερη κατηγορία όχληχης.

β. Απαγορεύεται η αλλαγή χρήσης των παραπάνω βιομηχανιών – βιοτεχνιών από αυτή για την οποία εκδόθηκε η αρχική άδεια λειτουργίας τους.

γ. Επιτρέπεται η επέκταση των υφισταμένων βιομηχανιών – βιοτεχνιών υψηλής όχλησης μόνο για εκσυγχρονισμό των εγκαταστάσεών τους χωρίς αύξηση της ισχύος τους.

ΣΤ. Περιοχές με στοιχείο 6

1. Οι περιοχές αυτές βρίσκονται:

α. Βορειοανατολικά της πόλης και περιβάλλεται από την περιοχή 1.

β. Νοτιοδυτικά της πόλης σ' επαφή με το εγκεκριμένο σχέδιο, εκατέρωθεν του εθνικού δρόμου Βέροιας – Κοζάνης και σ' επαφή με την περιοχή 4.

2. Το κατώτατο όριο κατάτμησης και αρτιότητας των γηπέδων ορίζεται σε δύο (2) στρέμματα.

3. Στις περιοχές αυτές επιτρέπονται οι χρήσεις.
- στρατιωτικών εγκαταστάσεων
- σφαγείων
- νεκροταφείου (στην περιοχή βορειοανατολικά της πόλης).
- κτιρίων κοινής ωφελείας (δημοσίων ή δημοτικών).

4. Οι όροι και περιορισμοί δόμησης των παραπάνω χρήσεων (εκτός των κτιρίων κοινής ωφελείας) είναι αναφερόμενοι κατά χρήση στα από 6.10.78 (Δ' 538) και από 24.5.85 (Δ' 270) π.δ/τα όπως ισχύουν.

Ζ. Περιοχή με στοιχείο 7

1. Η περιοχή αυτή βρίσκεται βορειοανατολικά της πόλης σε επαφή με το εγκεκριμένο σχέδιο και την περιοχή 1.

2α. Το κατώτατο όριο κατάτμησης και αρτιότητας των γηπέδων ορίζεται σε τέσσερα (4) στρέμματα.

β. Κατά παρέκκλιση θεωρούνται άρτια και οικοδομήσιμα τα γήπεδα εφόσον έχουν τα ελάχιστα όρια αρτιότητας κατά τις αντίστοιχες ημερομηνίες, όπως ορίζονται με τις διατάξεις της παρ. 2 του άρθρου 1 του από 24.5.85 π.δ/τος (Δ' 270).

3. Στην περιοχή επιτρέπονται οι χρήσεις:
- αθλητικών εγκαταστάσεων
- εγκαταστάσεων αναψυχής (αναψυκτήρια, περίπτερα).

Η. Περιοχή με στοιχείο 7α.

1. Η περιοχή αυτή βρίσκεται νοτιοδυτικά της πόλης.

2. Το κατώτατο όριο κατάτμησης και αρτιότητας των γηπέδων ορί-

ζεται σε τέσσερα (4) στρέμματα.

3. Στην περιοχή αυτή επιτρέπονται οι χρήσεις:

- υπαίθριων πολιτιστικών εγκαταστάσεων
- εγκαταστάσεων αναψυχής (αναψυκτήρια - περίπτερα).

4. Οι όροι και περιορισμοί δόμησης των παραπάνω χρήσεων είναι οι αναφερόμενοι κατά χρήση στα από 6.10.78 (Δ' 538) και από 24.5.85 (Δ' 270) π.δ/τα όπως ισχύουν.

Θ. Περιοχές με στοιχείο Ι

1. Οι περιοχές αυτές βρίσκονται βορειοανατολικά και δυτικά της πόλης, σε επαφή με τις περιοχές 1 και 5 και το εγκεκριμένο σχέδιο.

2α. Το κατώτατο όριο κατάτμησης και αρτιότητας των γηπέδων ορίζεται σε τέσσερα (4) στρέμματα.

β. Κατά παρέκκλιση θεωρούνται άρτια και οικοδομήσιμα τα γήπεδα εφόσον έχουν τα ελάχιστα όρια αρτιότητας κατά τις αντίστοιχες ημερομηνίες, όπως ορίζονται με τις διατάξεις της παρ. 2 του άρθρου 1 του από 24.5.85 π.δ/τος (Δ' 270).

3. Στις περιοχές αυτές επιτρέπονται οι χρήσεις που προβλέπονται από την υπ' αριθ. 34992/1436/14.5.86 απόφαση του Υπουργού Περιβάλλοντος, Χωροταξίας και Δημοσίων Έργων «Έγκριση γενικού πολεοδομικού σχεδίου του δήμου Βέροιας (ν. Ημαθίας)» (Δ' 865).

4. Για τους όρους και περιορισμούς δόμησης των επιτρεπομένων χρήσεων εφαρμόζονται οι διατάξεις των από 6.10.78 (Δ' 538) και από 24.5.85 (Δ' 270) π.δ/των, όπως ισχύουν.

Ι. Γενικές διατάξεις.

α. Ο καθορισμός των χώρων ανέγερσης κτιρίων κοινής ωφελείας καθώς και των όρων και περιορισμών δόμησης αυτών εγκρίνονται σύμφωνα με τις διατάξεις του άρθρου 26 του ν. 1337/83, όπως αντικαταστάθηκε με το άρθρο 8 (παρ. 13) του ν. 1512/85.

β. Στα όρια της Ζ.Ο.Ε. δεν περιλαμβάνονται οι οικισμοί των οποίων τα όρια καθορίζονται με αποφάσεις του Νομάρχη σύμφωνα με τις διατάξεις του από 24.4.85 π.δ/τος (ΦΕΚ 181/Δ).

γ. Οικοδομικές άδειες που έχουν εκδοθεί μέχρι τη δημοσίευση του παρόντος διατάγματος ή έχει υποβληθεί στην αρμόδια αρχή ο πλήρης φάκελλος με τα απαραίτητα για την έκδοση της οικοδομικής άδειας στοιχεία μέχρι τη δημοσίευση του παρόντος διατάγματος, εκτελούνται όπως εκδόθηκαν ή εκδίδονται βάσει των υποβληθέντων στοιχείων.

Άρθρο 3.


Η ισχύς του παρόντος διατάγματος αρχίζει από τη δημοσίευση του στην Εφημερίδα της Κυβερνήσεως.


Στον Υπουργό Περιβάλλοντος, Χωροταξίας και Δημοσίων Έργων, αναθέτουμε τη δημοσίευση και εκτέλεση του παρόντος διατάγματος.

Αθήνα 26 Μαΐου 1989

Ο ΠΡΟΕΔΡΟΣ ΤΗΣ ΔΗΜΟΚΡΑΤΙΑΣ
ΧΡΗΣΤΟΣ Α. ΣΑΡΤΖΕΤΑΚΗΣ

Ο ΥΠΟΥΡΓΟΣ
ΠΕΡΙΒΑΛΛΟΝΤΟΣ, ΧΩΡΟΤΑΞΙΑΣ ΚΑΙ ΔΗΜ. ΕΡΓΩΝ
ΜΑΝΟΛΗΣ ΠΑΠΑΣΤΕΦΑΝΑΚΙΣ

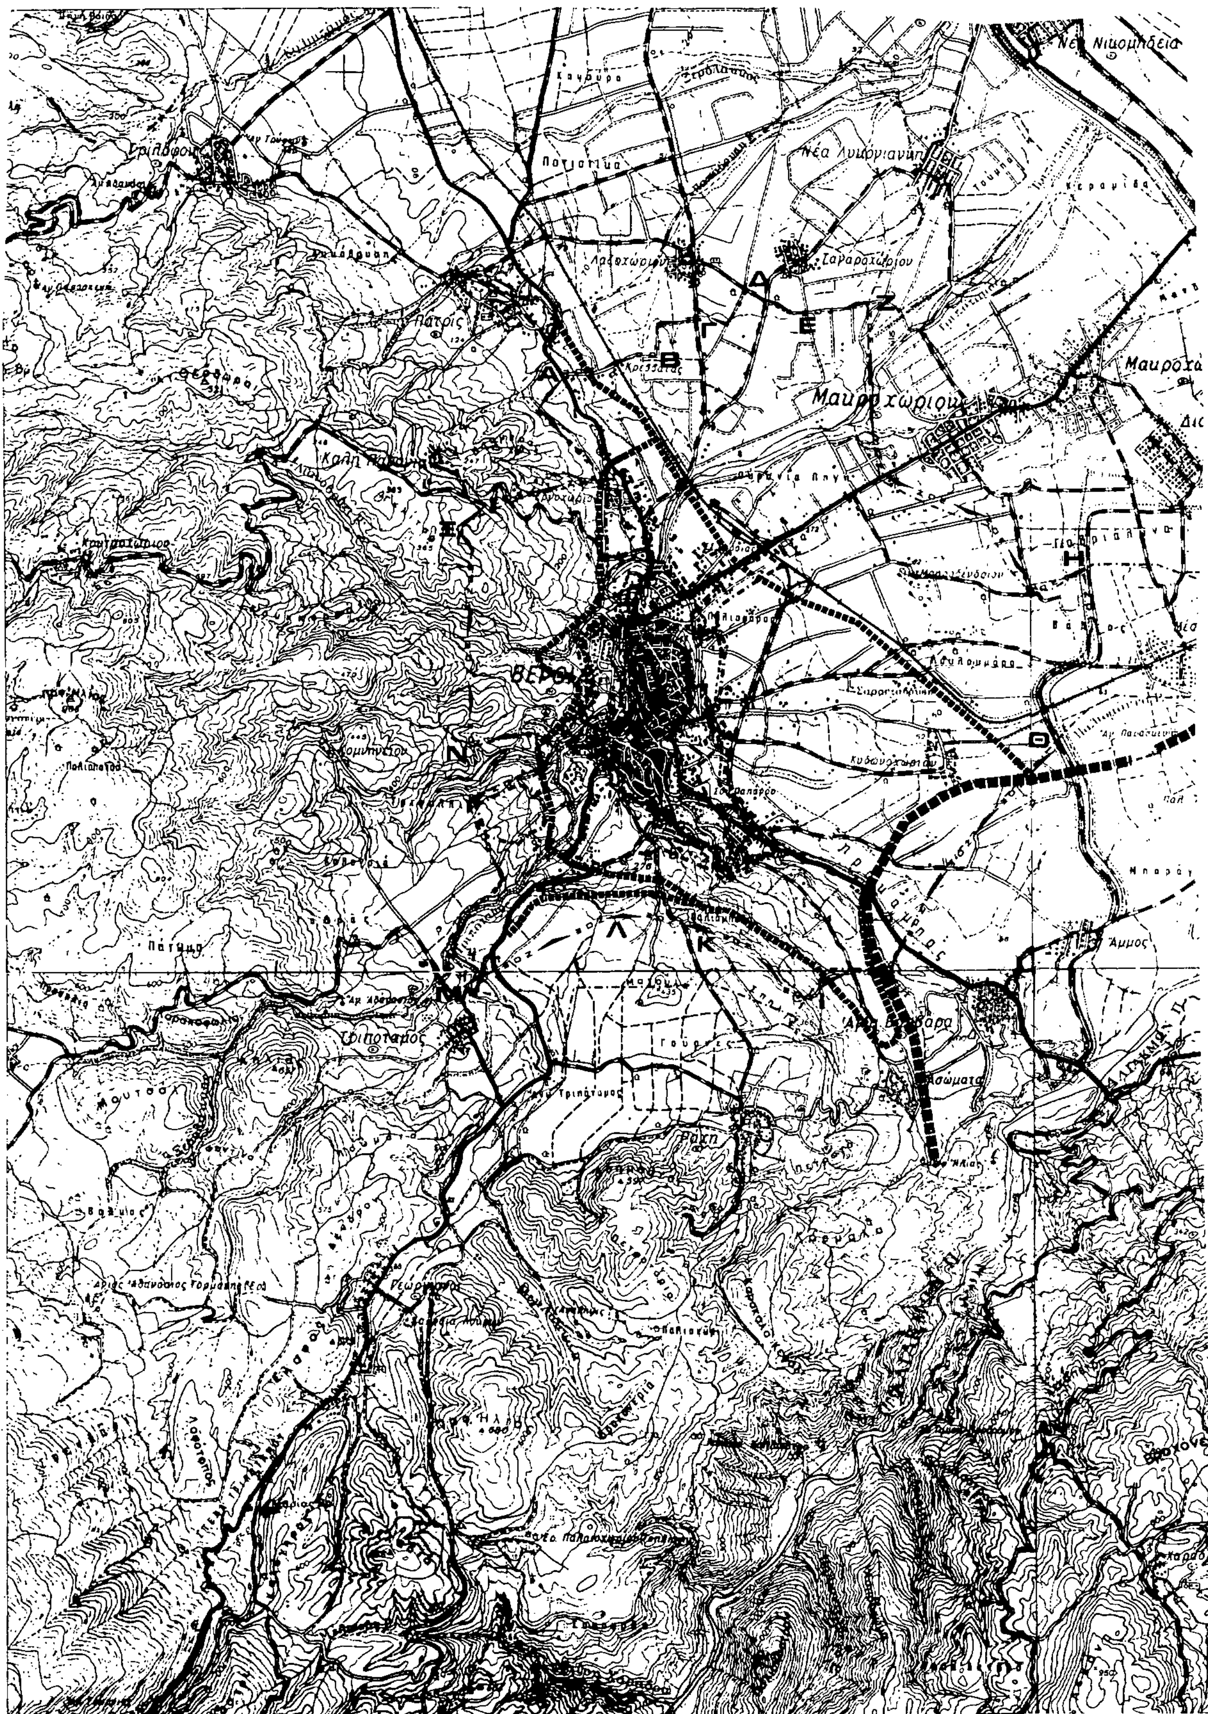
Νέα Νικομήδεια
Μαυροχώριον
Πατρίς
Καλή Παναγία
Κομνήνειον
Πάτημα
Τριπόταμος
Ράχη
Ασώματα
Άμμος
Β
Γ
Δ
Ε
Ζ
Η
Θ
Λ
Κ

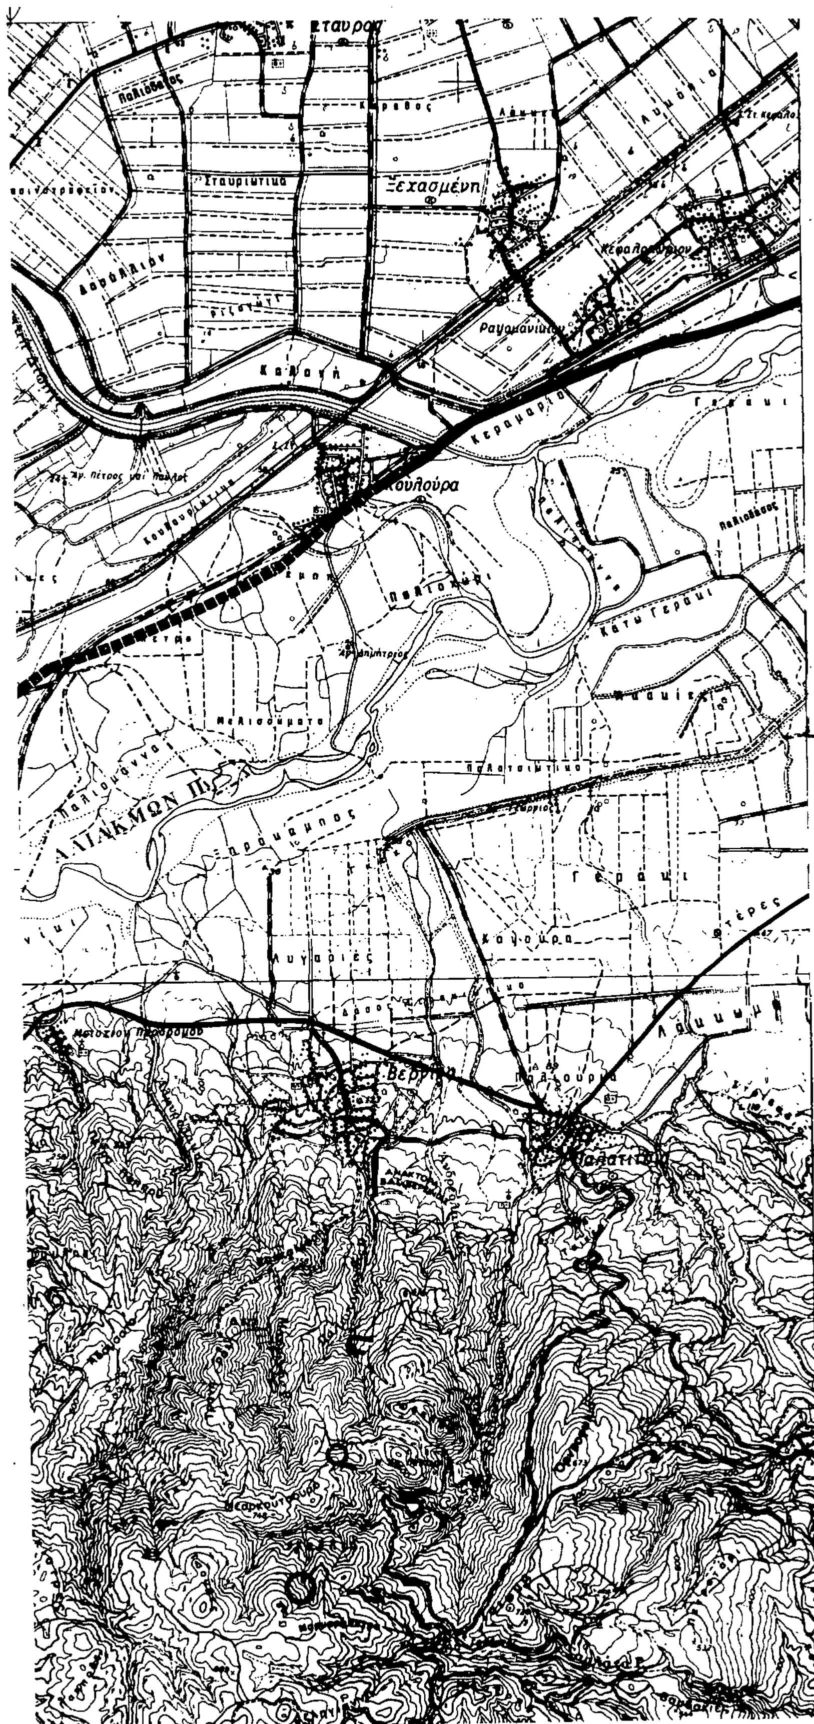

Ε.Π.Α
82.84

ΥΠΟΜΝΗΜΑ

Γ 30150/89

"Καθορισμού ζώνης οικιστικού ελέγχου, κατωτάτου ορίου κατάτμησης και λοιπών όρων και περιορισμών δόμησης στην εκτός εγκεκριμένου σχεδίου και εκτός ορίων οικισμών προϋφισταμένων του έτους 1923 περιοχή του δήμου Βέροιας (ν. Ημαθίας)"

10 Μαΐου 1989
Ο Δ/ντης

Ν. Κοκκοτάκης

ΓΕΝΙΚΟ ΠΟΛΕΟΔΟΜΙΚΟ ΣΧΕΔΙΟ

ΚΕΝΤΡΟΝ Φ.Χ. 1:
Φ.
Λ.

ΗΜΕΡΟΜΗΝΙΑ ΦΩΤΟΛΗΨΙΑΣ

ΟΜΑΔΑ ΜΕΛΕΤΗΣ

ΔΙΑΝΟΜΗ ΠΙΝΑΚΙΔΩΝ


ΠΟΛΕΟΔΟΜΙΚΗ ΟΡΓΑΝΩΣΗ - ΛΕΙΤΟΥΡΓΙΕΣ

ΧΑΡΤΗΣ
Π-11α

ΖΩΝΗ ΟΙΚΙΣΤΙΚΟΥ ΕΛΕΓΧΟΥ Ζ.Ο.Ε

ΚΛΙΜΑΚΑ
1:25.000
ΜΑΙΟΣ 1984

ΒΕΡΟΙΑ
ΝΟΜΟΣ ΗΜΑΘΙΑΣ

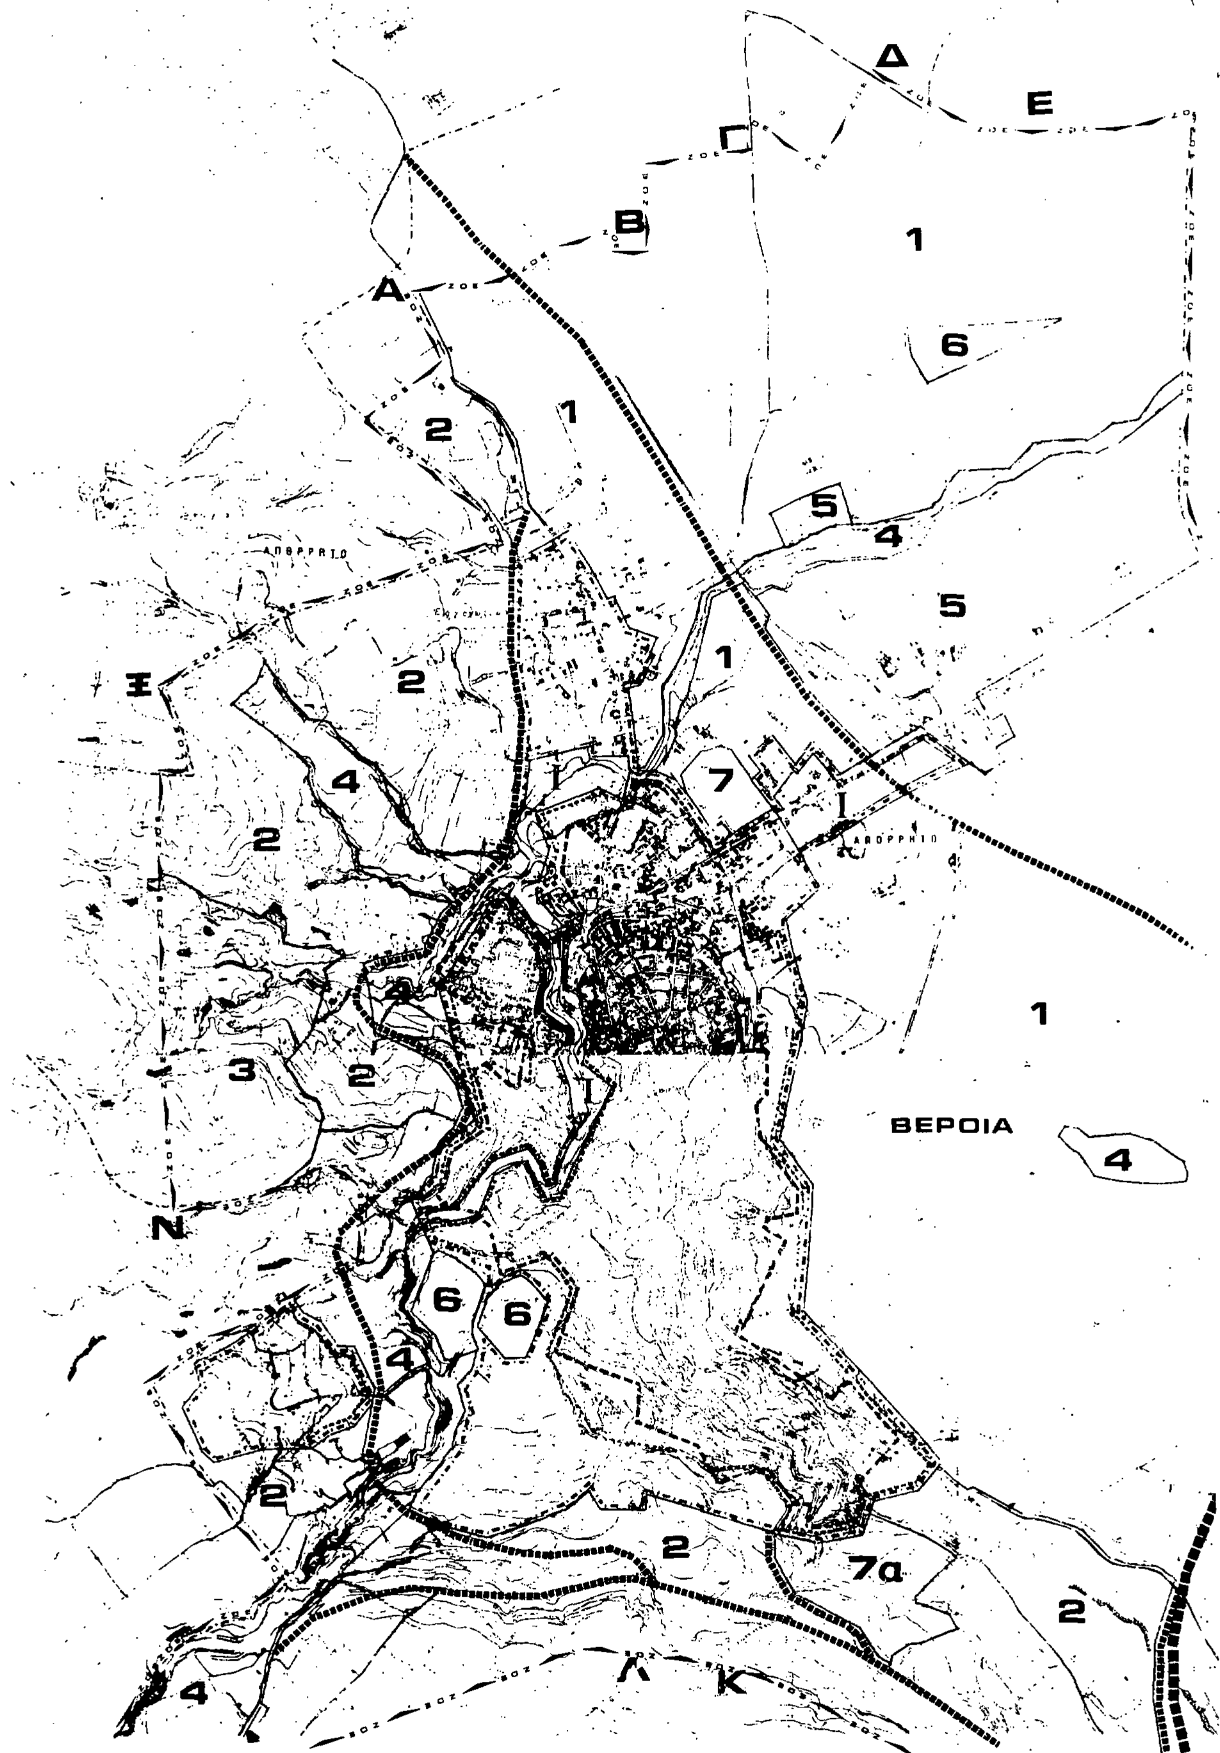

5299/8

Ε.Π.Α
82.84

Ζ

ΥΠΟΜΝΗΜΑ

Η

Θ

1

Γ. 30150/89
«Καθορισμού ζώνης οικιστικού ελέγχου, καθορισμού ορίου κατάτμησης και λοιπών όρων και περιορισμών δόμησης στην εκτός εγκεκριμένου σχεδίου και εκτός ορίων οικισμών προϋφισταμένων του έτους 1923 περιοχή του δήμου Βέροιας (ν. Ημαθίας)».

10 Μαΐου 1989
Δ/ντης

Ν. Κοκκοτάκης

ΓΕΝΙΚΟ ΠΟΛΕΟΔΟΜΙΚΟ ΣΧΕΔΙΟ

ΚΕΝΤΡΟΝ Φ.Χ. 1: | ΗΜΕΡΟΜΗΝΙΑ ΦΩΤΟΛΗΨΙΑΣ | ΟΜΑΔΑ ΜΕΛΕΤΗΣ

Φ.
Λ.

ΔΙΑΝΟΜΗ ΠΙΝΑΚΙΔΩΝ

ΠΟΛΕΟΔΟΜΙΚΗ ΟΡΓΑΝΩΣΗ - ΛΕΙΤΟΥΡΓΙΕΣ

ΧΑΡΤΗΣ
Π-1.1β

ΖΩΝΗ ΟΙΚΙΣΤΙΚΟΥ ΕΛΕΓΧΟΥ Ζ.Ο.Ε

ΚΛΙΜΑΚΑ
1:10.000
ΜΑΙΟΣ 1984

ΒΕΡΟΙΑ
ΝΟΜΟΣ ΗΜΑΘΙΑΣ

3390/7

ΕΘΝΙΚΟ ΤΥΠΟΓΡΑΦΕΙΟ

Εκδίδει την ΕΦΗΜΕΡΙΔΑ ΤΗΣ ΚΥΒΕΡΝΗΣΕΩΣ από το 1833

Διεύθυνση : Καποδιστρίου 34
Ταχ. Κώδικας: 104 32
TELEX : 22.3211 YPET GR

Οι Υπηρεσίες του **ΕΘΝΙΚΟΥ ΤΥΠΟΓΡΑΦΕΙΟΥ** λειτουργούν καθημερινά από **8.00'** έως **13.30'**

ΧΡΗΣΙΜΕΣ ΠΛΗΡΟΦΟΡΙΕΣ

* Πώληση ΦΕΚ όλων των Τευχών Καποδιστρίου 25 τηλ.: 52.39.762
* ΒΙΒΛΙΟΘΗΚΗ: Σολωμού 51 τηλ.: 52.48.188
* Για φωτοαντίγραφα παλαιών τευχών στην οδό Σολωμού 51 τηλ.: 52.48.141
* Τμήμα πληροφόρησης: Για τα δημοσιεύματα των ΦΕΚ τηλ.: 52.25.713 – 52.49.547

* Οδηγίες για δημοσιεύματα Ανωνύμων Εταιρειών και ΕΠΕ τηλ.: 52.48.785

Πληροφορίες για δημοσιεύματα Ανωνύμων Εταιρειών και ΕΠΕ τηλ.: 52.25.761

* Αποστολή ΦΕΚ στην επαρχία με καταβολή της αξίας του δια μέσου Δημοσίου Ταμείου Για πληροφορίες: τηλ.: 52.48.320

Τιμές κατά τεύχος της ΕΦΗΜΕΡΙΔΑΣ ΤΗΣ ΚΥΒΕΡΝΗΣΕΩΣ:

Κάθε τεύχος μέχρι 8 σελίδες δρχ. 20. Από 9 σελίδες μέχρι 16 δρχ. 30, από 17 έως 24 δρχ. 40

Από 25 σελίδες και πάνω η τιμή πώλησης κάθε φύλλου (8σέλιδου ή μέρους αυτού) αυξάνεται κατά 20 δρχ.

Μπορείτε να γίνετε συνδρομητής για όποιο τεύχος θέλετε. Θα σας αποστέλλεται με το Ταχυδρομείο.

ΕΤΗΣΙΕΣ ΣΥΝΔΡΟΜΕΣ

Κωδικός αριθ. κατάθεσης στο Δημόσιο Ταμείο 2531			Κωδικός αριθ. κατάθεσης στο Δημόσιο Ταμείο 3512	
Η ετήσια συνδρομή είναι:			Ποσοστό 5% υπέρ του Ταμείου Αλληλοβοηθείας του Προσωπικού (ΤΑΠΕΤ)	
α) Για το Τεύχος Α'	Δρχ.	7.000	Δρχ.	350
β) » » » Β'	»	10.000	»	500
γ) » » » Γ'	»	4.000	»	200
δ) » » » Δ'	»	10.000	»	500
ε) » » » Αναπτυξιακών Πράξεων	»	8.000	»	400
στ) » » » Ν.Π.Δ.Δ.	»	4.000	»	200
ζ) » » » ΠΑΡΑΡΤΗΜΑ	»	2.000	»	100
η) » » » Δελτ. Εμπ.& Βιομ. Ιδ.	»	5.000	»	250
θ) » » » Αν. Ειδικού Δικαστηρίου	»	1.000	»	50
ι) » » » Α.Ε. & Ε.Π.Ε.	»	20.000	»	1.000
ια) Για όλα τα Τεύχη	»	45.000	»	2.250

Πληροφορίες: τηλ. 52.48.320

ΑΠΟ ΤΟ ΕΘΝΙΚΟ ΤΥΠΟΓΡΑΦΕΙΟ